




Rám dvojitého zasklení - exteriér
Pohled A (1:25)

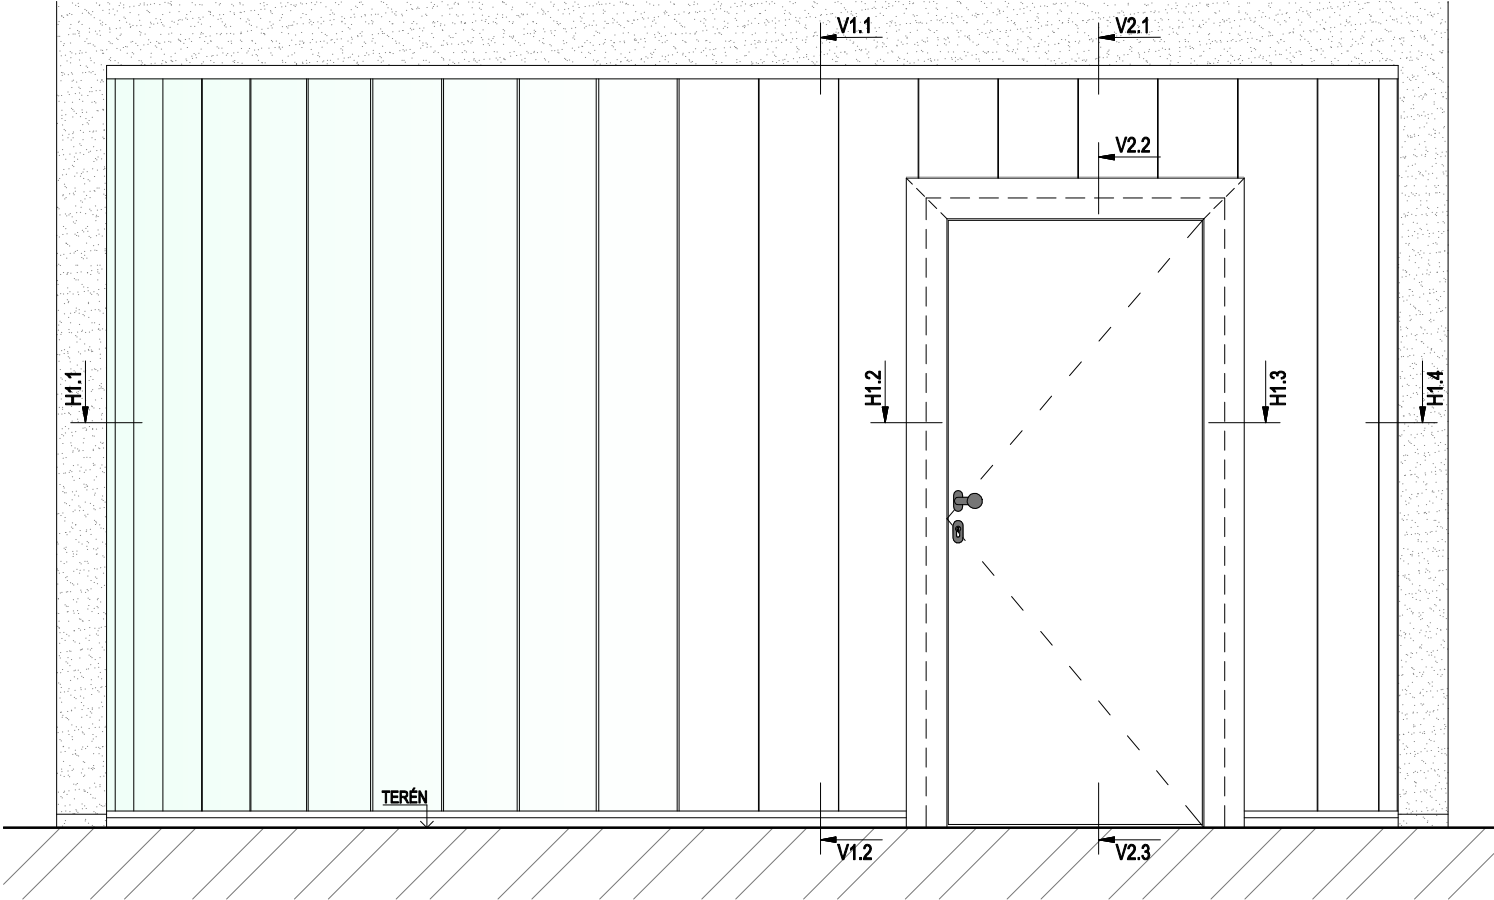


Pohled B (1:25)

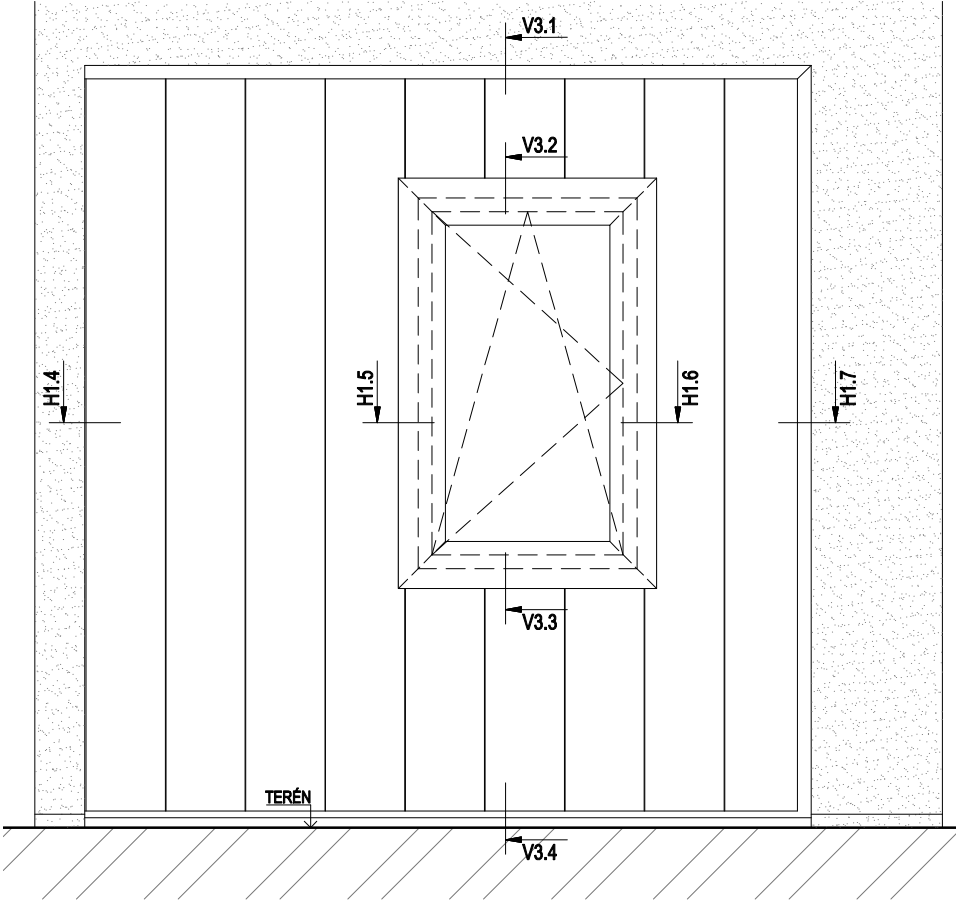


Řez (1:25)

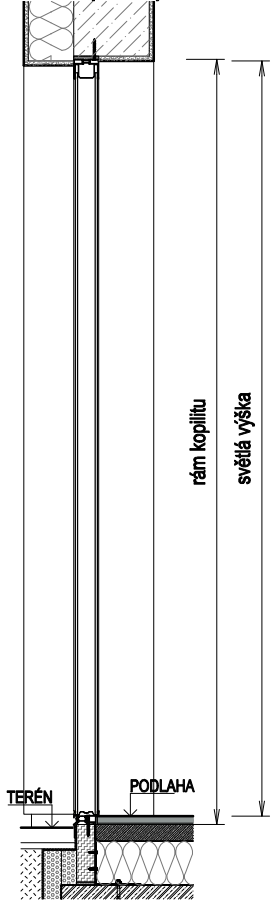

Půdorys (1:25)

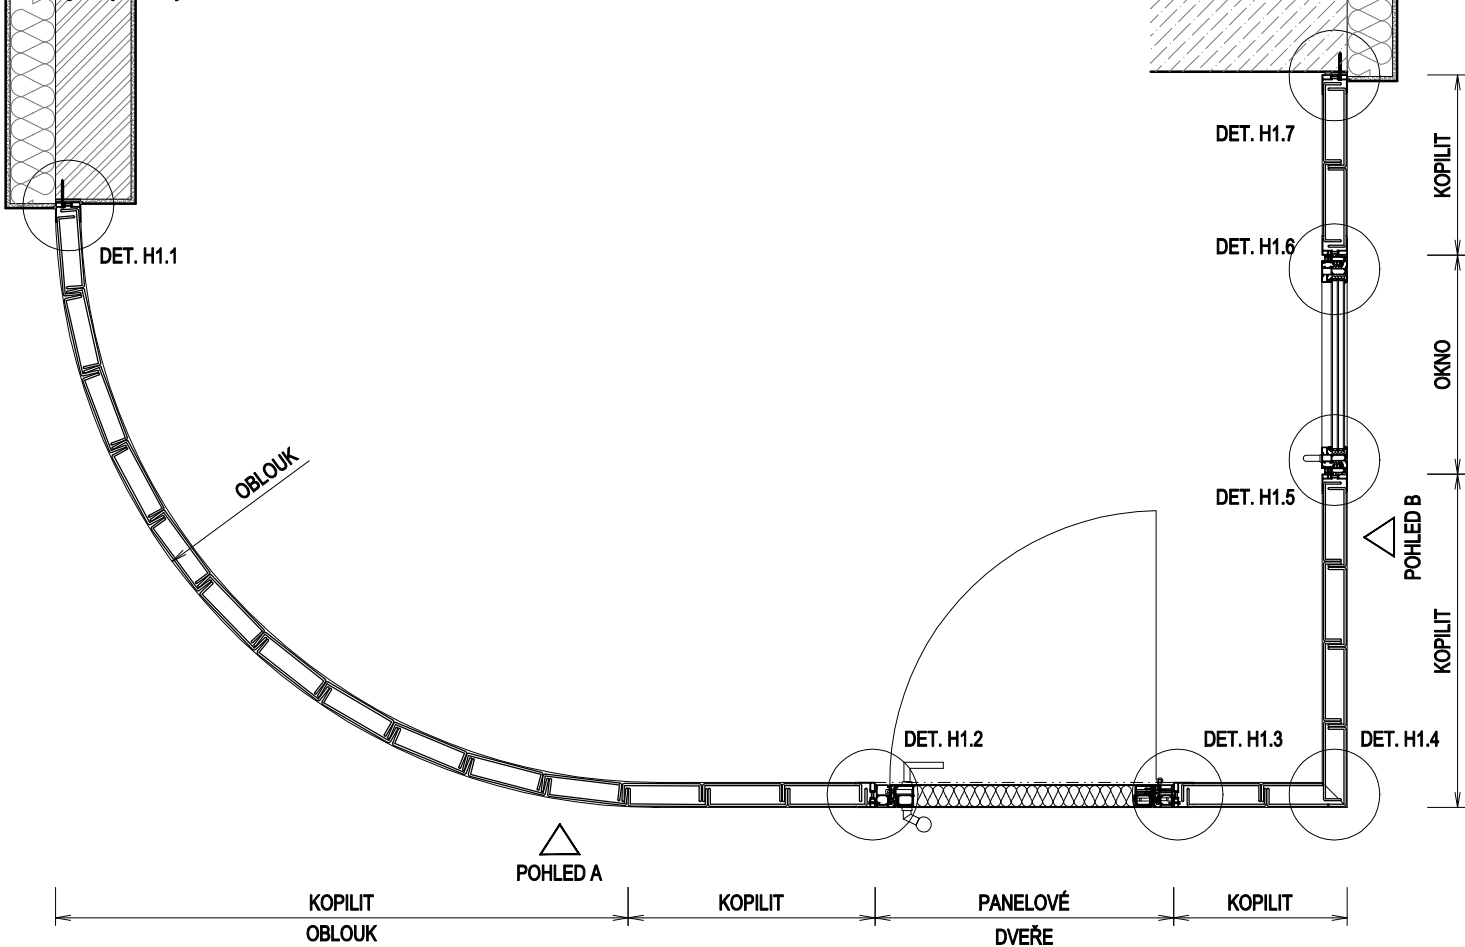


Příklady realizace

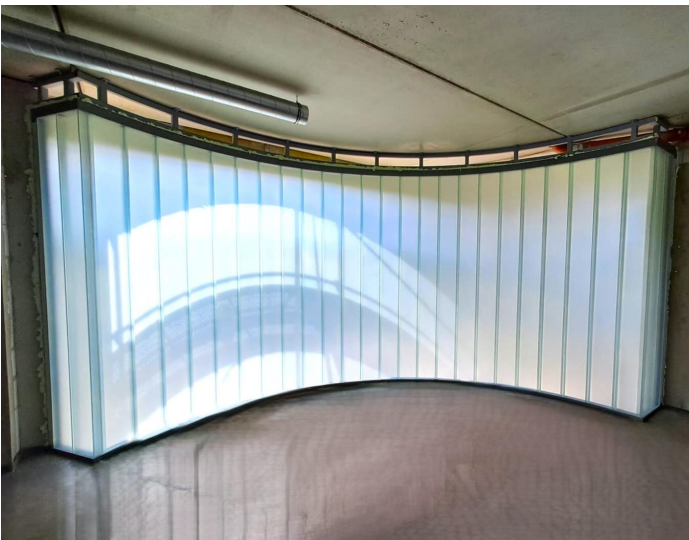

* – není součástí dodávky firmy GLASSlines s.r.o.

- Veškerá práva vyhrazena. - Tento výkres je a zůstane duševním vlastnictvím projektanta a nesmí být použit celý ani jeho část bez projektantova souhlasu.					
GLASSlines Nemáme produkt, máme řešení...	Název archivního souboru GL_80_FE.dwg	Vypracoval STH	Číslo zakázky GL_VZOR	Číslo revize 00	
	Měřítko 1: 25	Kontroloval VAP	Adresa stavby —		
Zakázka VZOROVÉ DETAILY		Objekt —	Datum 2025–07–22	Počet kusů —	Stupeň PD —
Název — Obsah			Číslo výkresu — skupiny		
GL 80 FE POHLEDY, PŮDORYS, ŘEZ			01.01		


Rám dvojitého zasklení - exteriér
Detail H1.1 (1:5)

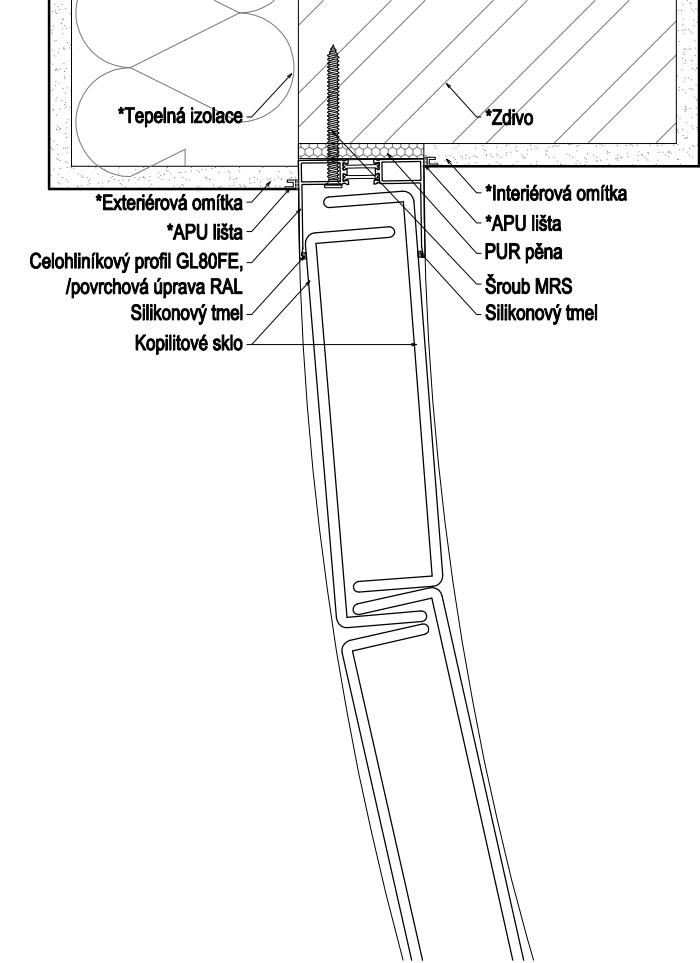


Příklady realizace




Detail H1.7 (1:5)

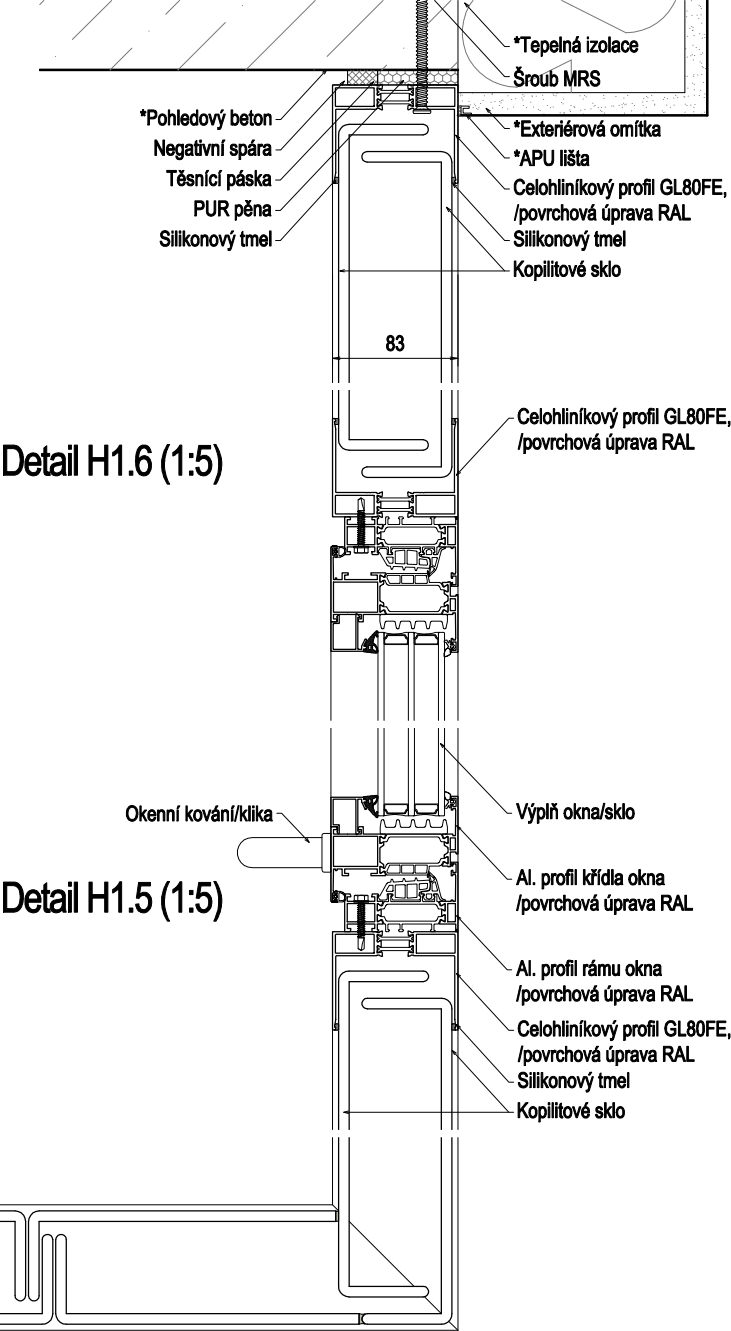


Detail H1.2 (1:5)

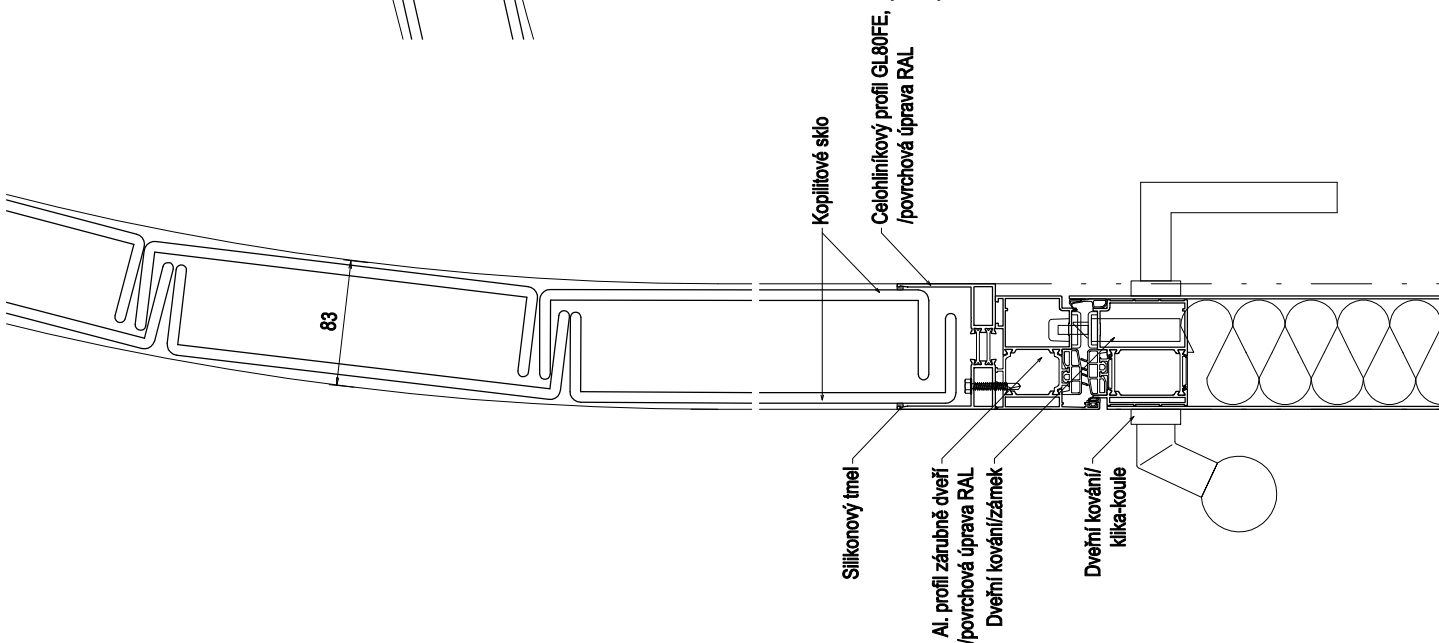

Detail H1.3 (1:5)

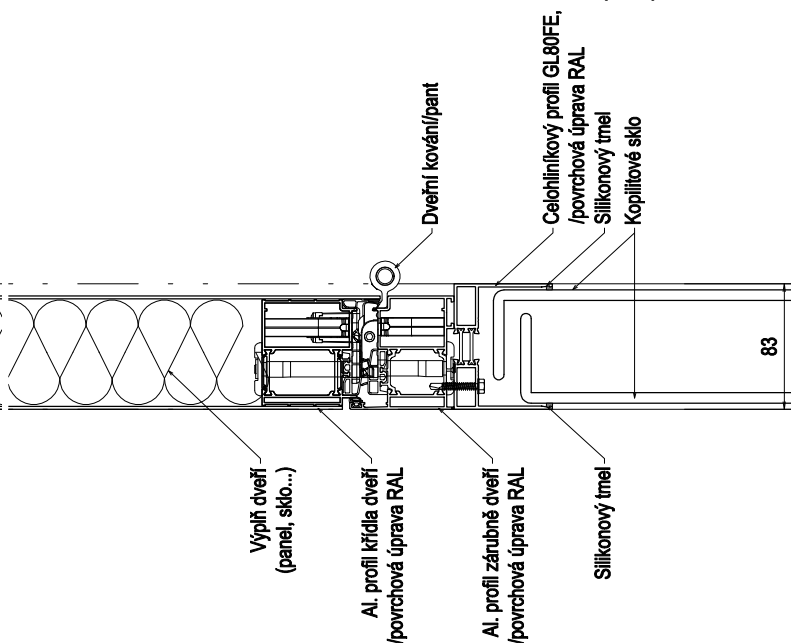

Detail H1.5 (1:5)

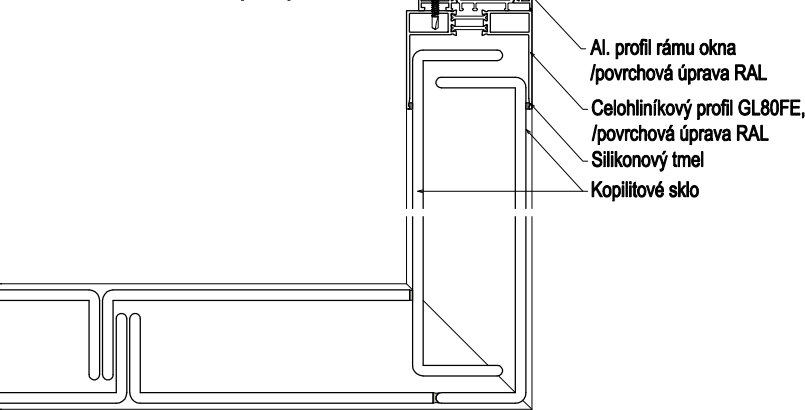

Detail H1.4 (1:5)




* – není součástí dodávky firmy GLASSlines s.r.o.

– Veškerá práva vyhrazena. – Tento výkres je a zůstane duševním vlastnictvím projektanta a nesmí být použit celý ani jeho část bez projektantova souhlasu.				
GLASSlines Nemáme produkt, máme řešení...	Název archivního souboru GL_80_FE.dwg	Vypracoval STH	Číslo zakázky GL_VZOR	Číslo revize 00
	Měřítko 1:5	Kontroloval VAP	Adresa stavby —	
Zakázka VZOROVÉ DETAILS		Objekt —	Datum 2025–07–22	Počet kusů —
Název – Obsah GL 80 FE DETAILS			Číslo výkresu – skupiny 01.02	
Stupeň PD —				


Rám dvojitého zasklení - exteriér

Detail V1.1 (1:5)

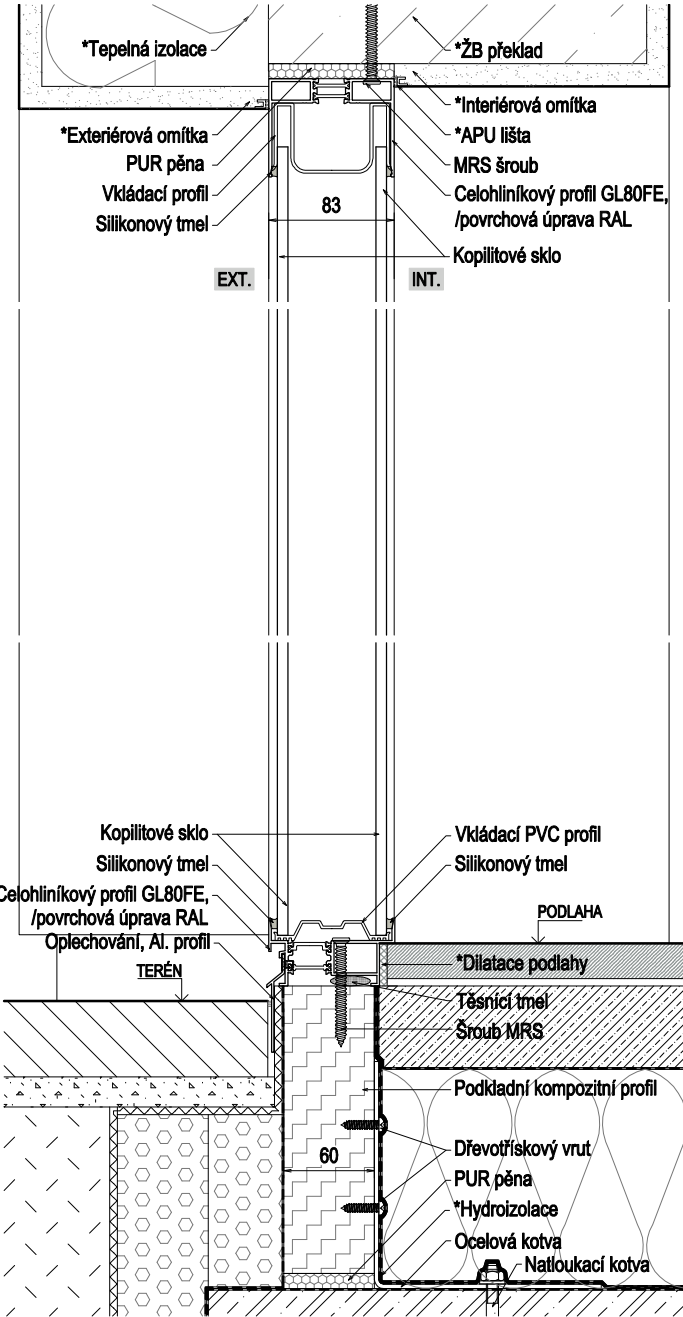


Detail V1.2 (1:5)

Příklady realizace

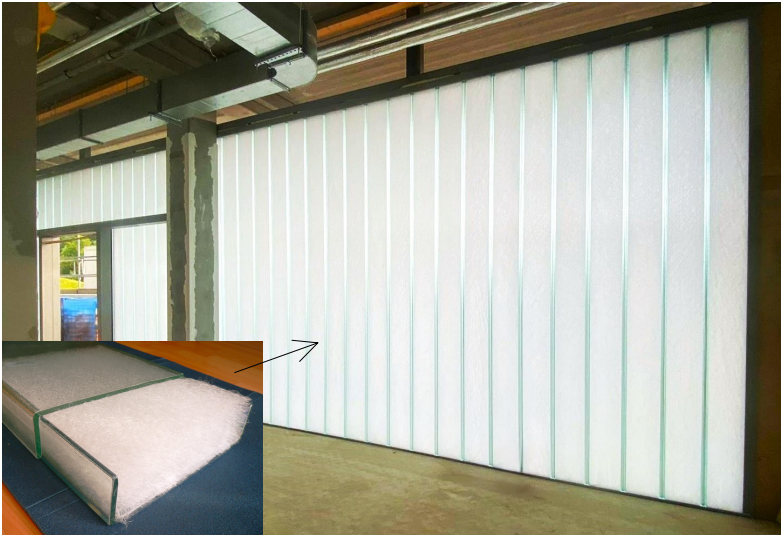


Detail V2.1 (1:5)

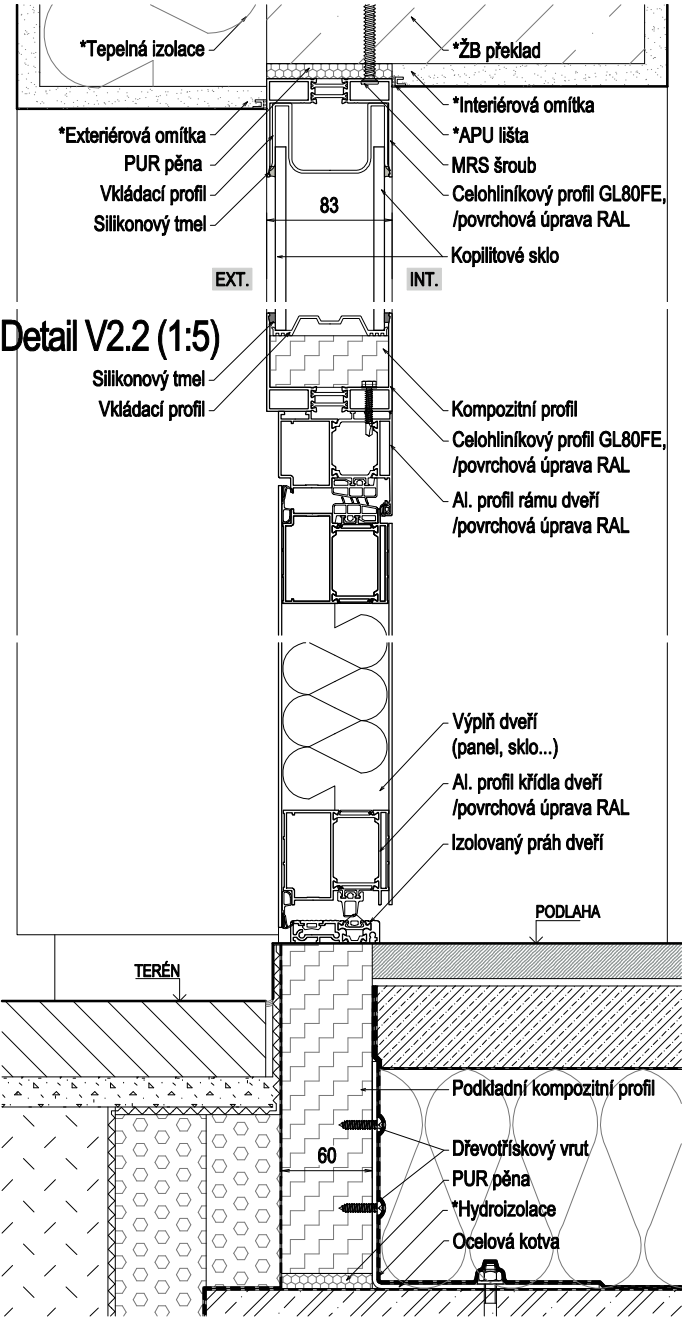


Detail V2.3 (1:5)

Detail V3.1 (1:5)

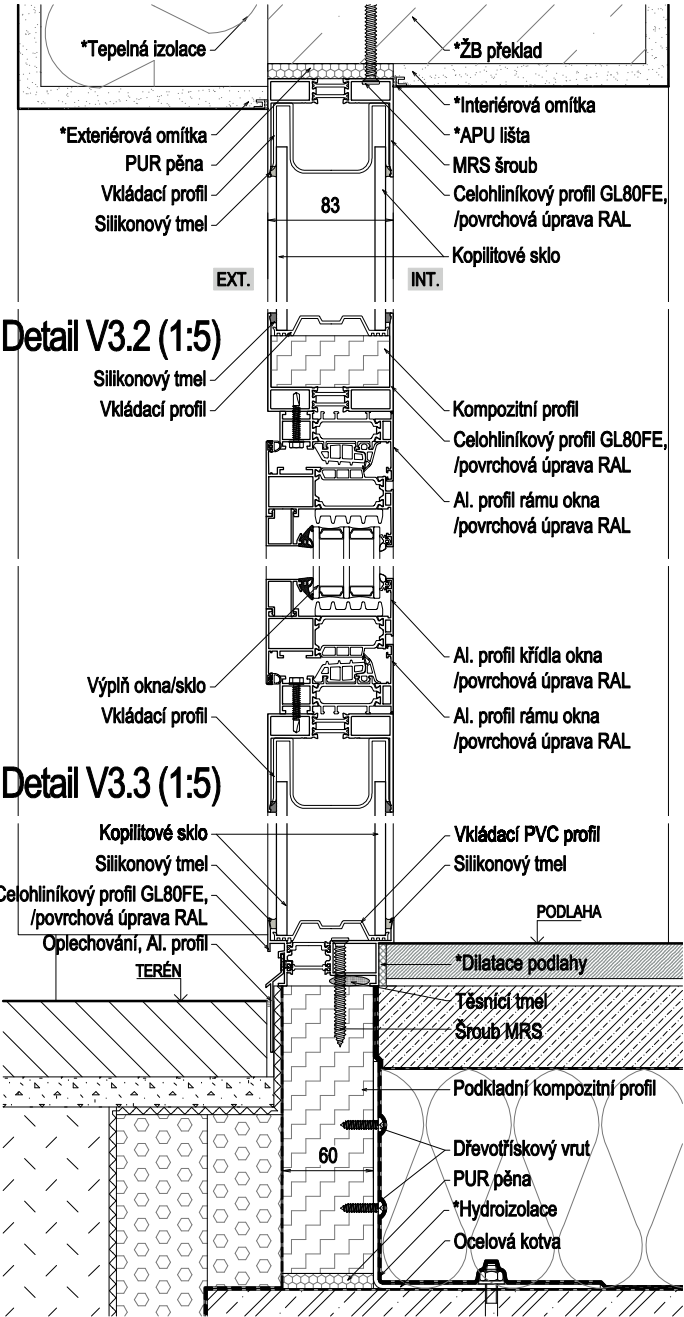


Detail V3.4 (1:5)


Řez V1 (1:25)

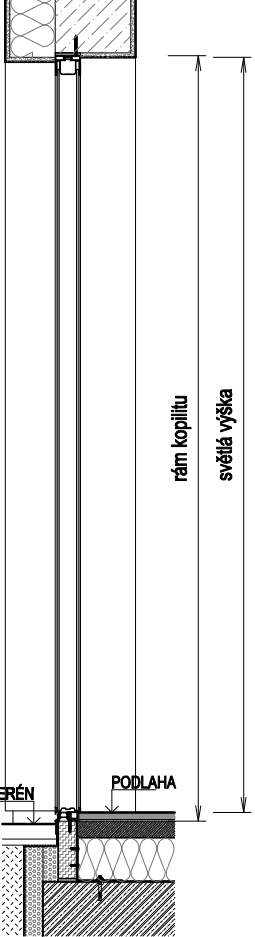

Řez V2 (1:25)

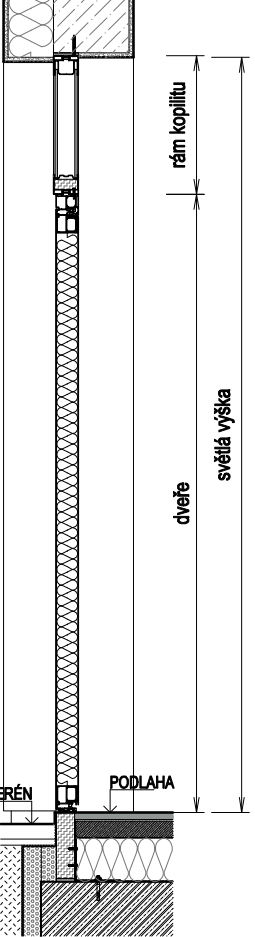

Řez V3 (1:25)

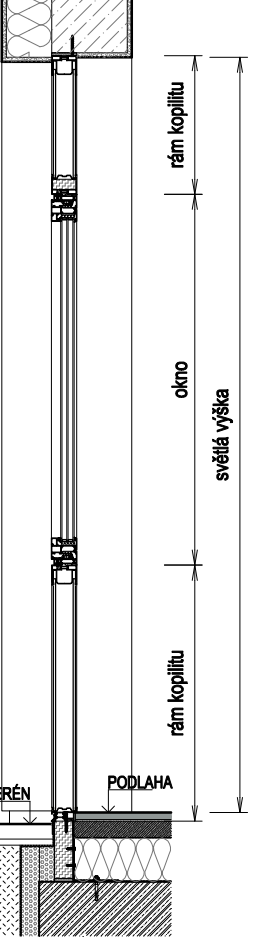

* – není součástí dodávky firmy GLASSlines s.r.o.

- Veškerá práva vyhrazena. - Tento výkres je a zůstane duševním vlastnictvím projektanta a nesmí být použit celý ani jeho část bez projektantova souhlasu.				
GLASSlines Nemáme produkt, máme řešení...	Název archivního souboru GL_80_FE.dwg	Vypracoval STH	Číslo zakázky GL_VZOR	Číslo revize 00
	Měřítko 1: 5, 1: 25	Kontroloval VAP	Adresa stavby —	
Zakázka VZOROVÉ DETAILY		Objekt —	Datum 2025-07-22	Počet kusů —
Název — Obsah GL 80 FE DETAILY			Číslo výkresu — skupiny 01.03	