




Rám dvojitého zasklení - interiér
Pohled (1:25)

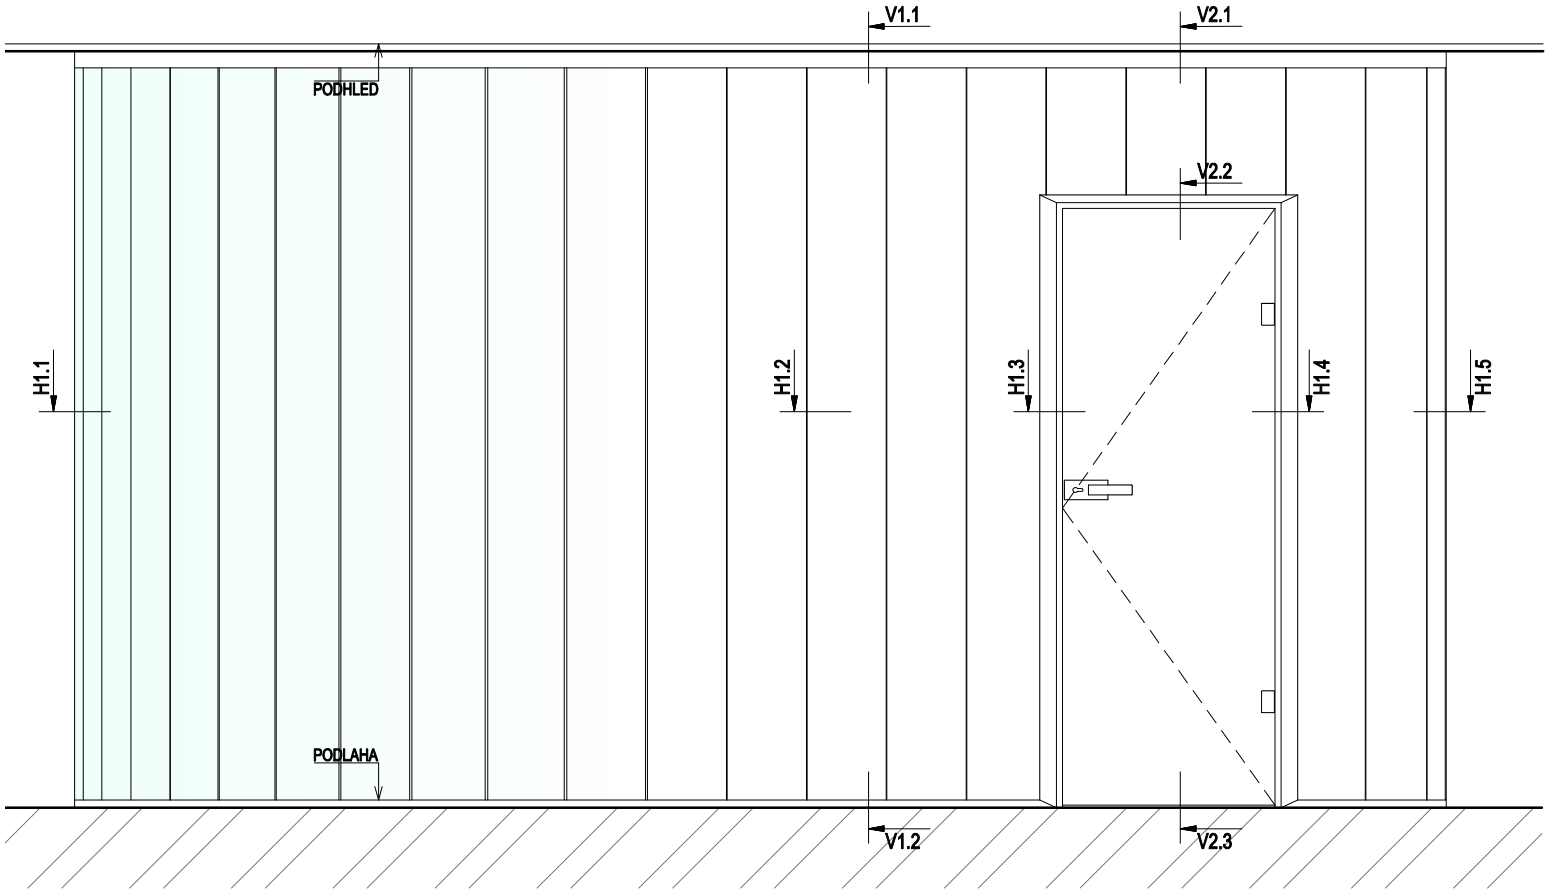

Řez V1 (1:25)

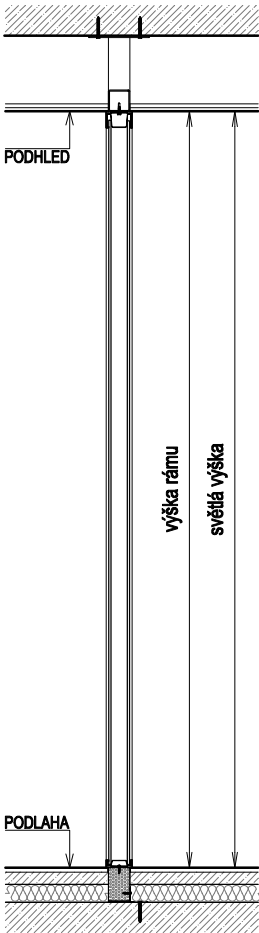


Řez V2 (1:25)

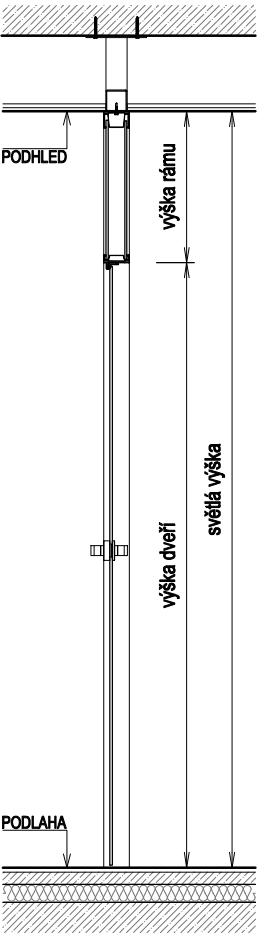

Příklady realizace




Půdorys (1:25)

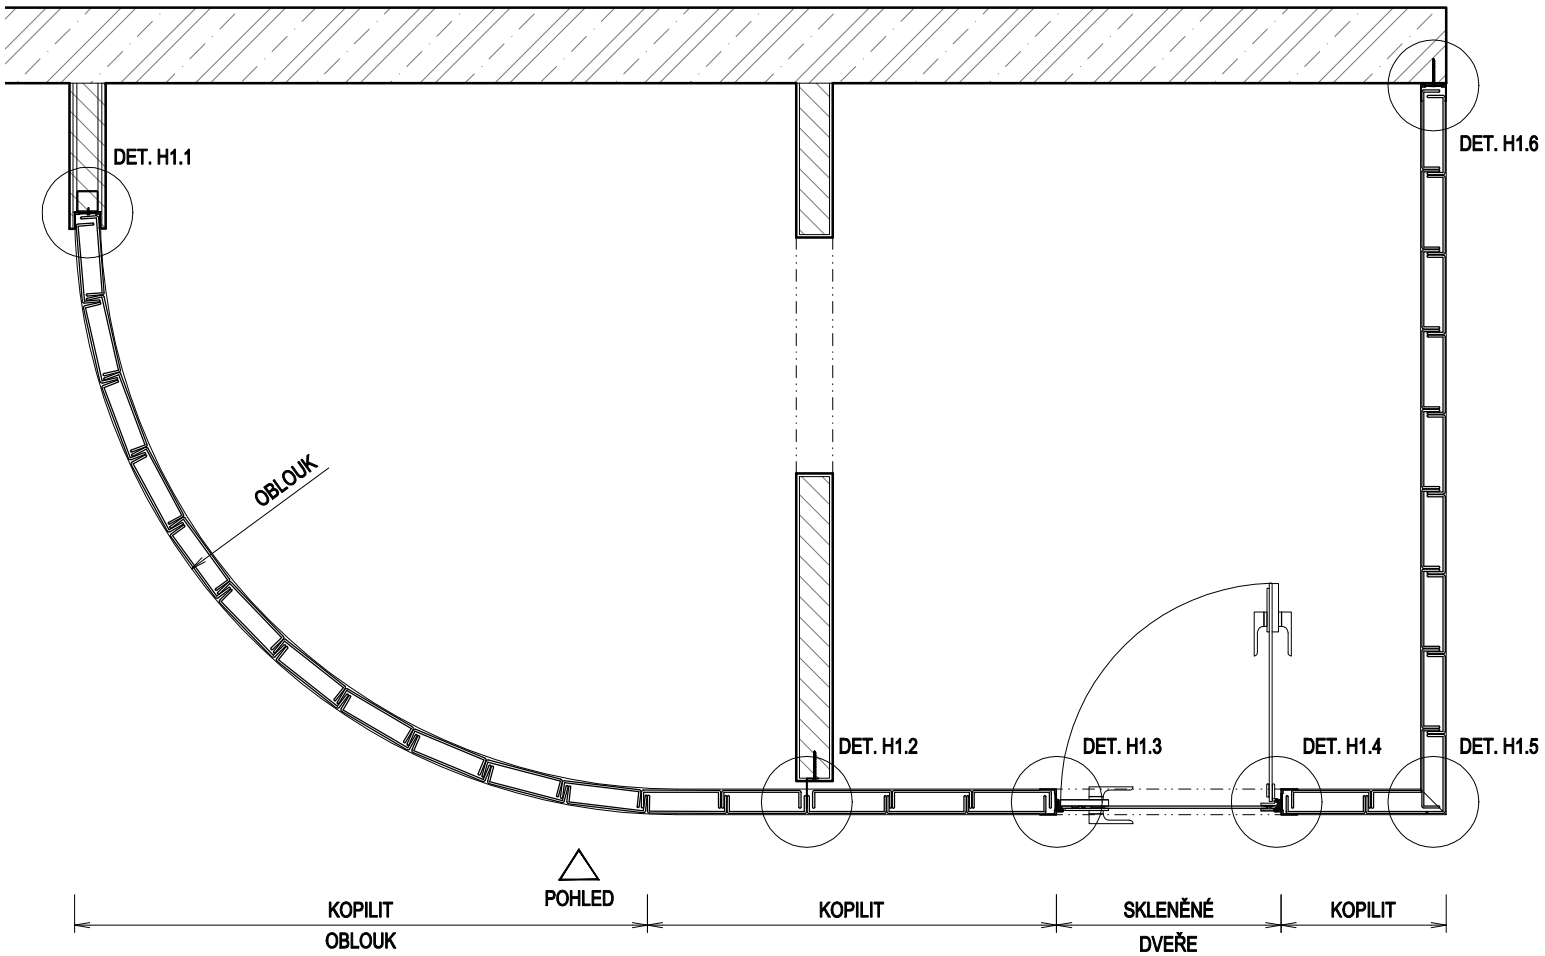


* – není součástí dodávky firmy GLASSlines s.r.o.

– Veškerá práva vyhrazena. – Tento výkres je a zůstane duševním vlastnictvím projektanta a nesmí být použit celý ani jeho část bez projektantova souhlasu.				
GLASSlines Nemáme produkt, máme řešení...	Název archivního souboru GL_85_FI.dwg	Vypracoval STH	Číslo zakázky GL_VZOR	Číslo revize 00
	Měřítko 1: 25	Kontroloval VAP	Adresa stavby —	
Zakázka VZOROVÉ DETAILS		Objekt —	Datum 2025–07–08	Počet kusů —
Název – Obsah			Stupeň PD —	
GL–85–FI			Číslo výkresu – skupiny	
POHLED, PŮDORYS, ŘEZ			01.01	


Rám dvojitého zasklení - interiér
Detail H1.1 (1:5)

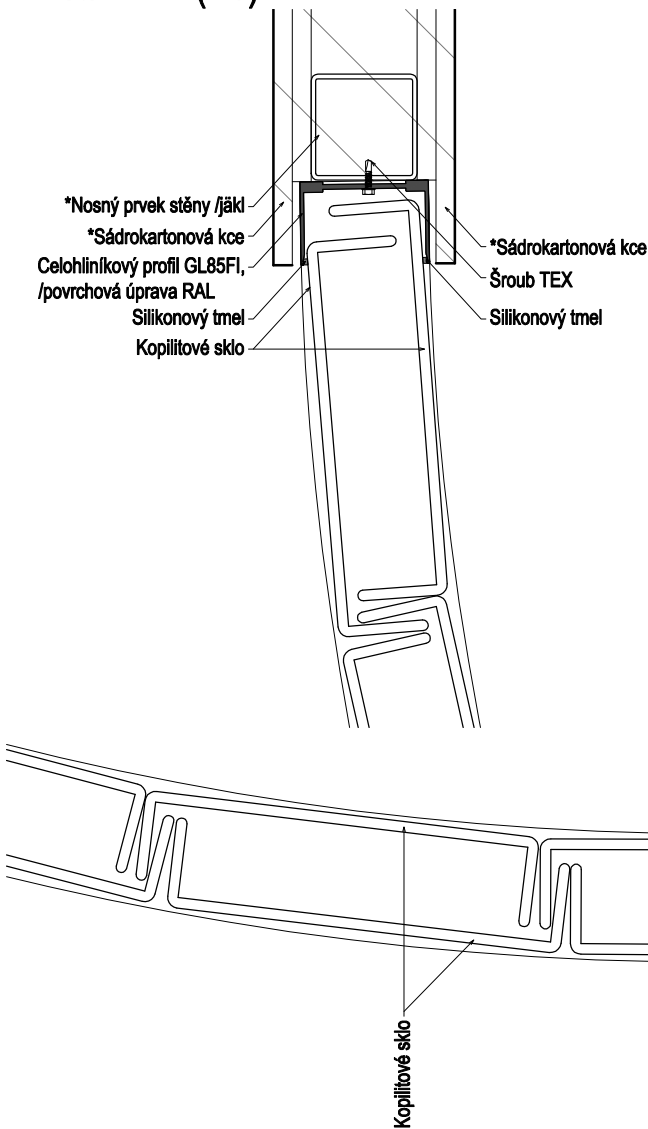


Detail H1.2 (1:5)

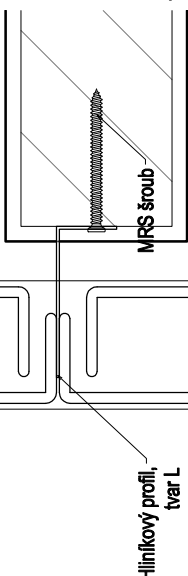


Detail H1.3 (1:5)

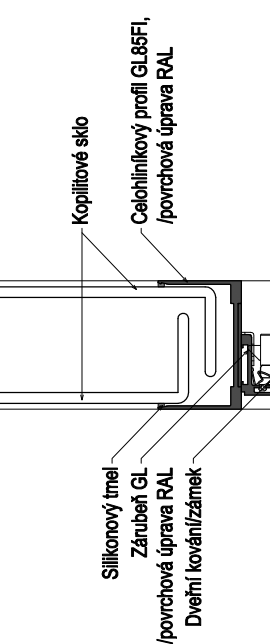


Detail H1.4 (1:5)

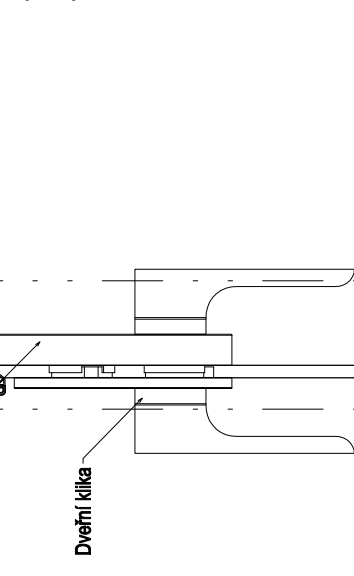

Detail H1.5 (1:5)

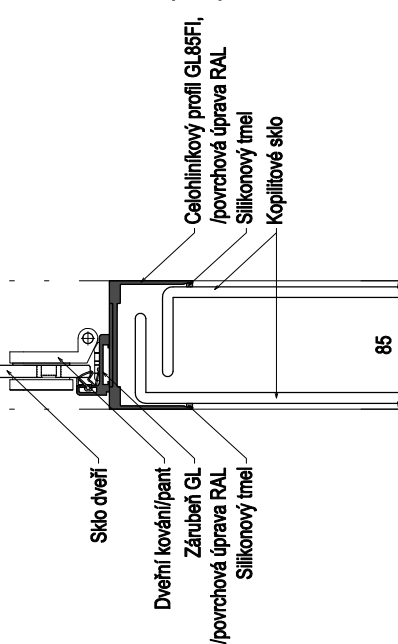

Detail H1.6 (1:5)

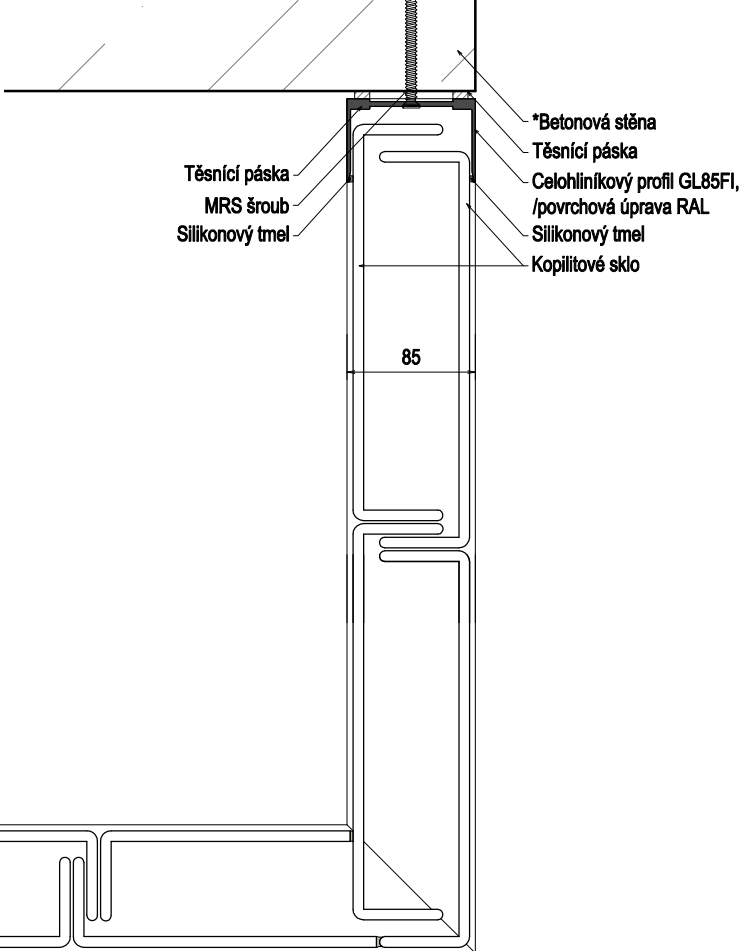

Detail H1.5 (1:5)


Příklady realizace



* – není součástí dodávky firmy GLASSlines s.r.o.


- Veškerá práva vyhrazena. - Tento výkres je a zůstane duševním vlastnictvím projektanta a nesmí být použit celý ani jeho část bez projektantova souhlasu.				
GLASSlines Nemáme produkt, máme řešení...	Název archivního souboru GL_85_FI.dwg	Vypracoval STH	Číslo zakázky GL_VZOR	Číslo revize 00
	Měřítko 1: 5	Kontroloval VAP	Adresa stavby —	
Zakázka VZOROVÉ DETAILY		Objekt —	Datum 2025–07–08	Počet kusů —
Název – Obsah			Stupeň PD —	
GL–85–FI			Číslo výkresu – skupiny	
DETAILY			01.02	

Rám dvojitého zasklení - interiér
Detail V1.1 (1:5)_přiznaný rám

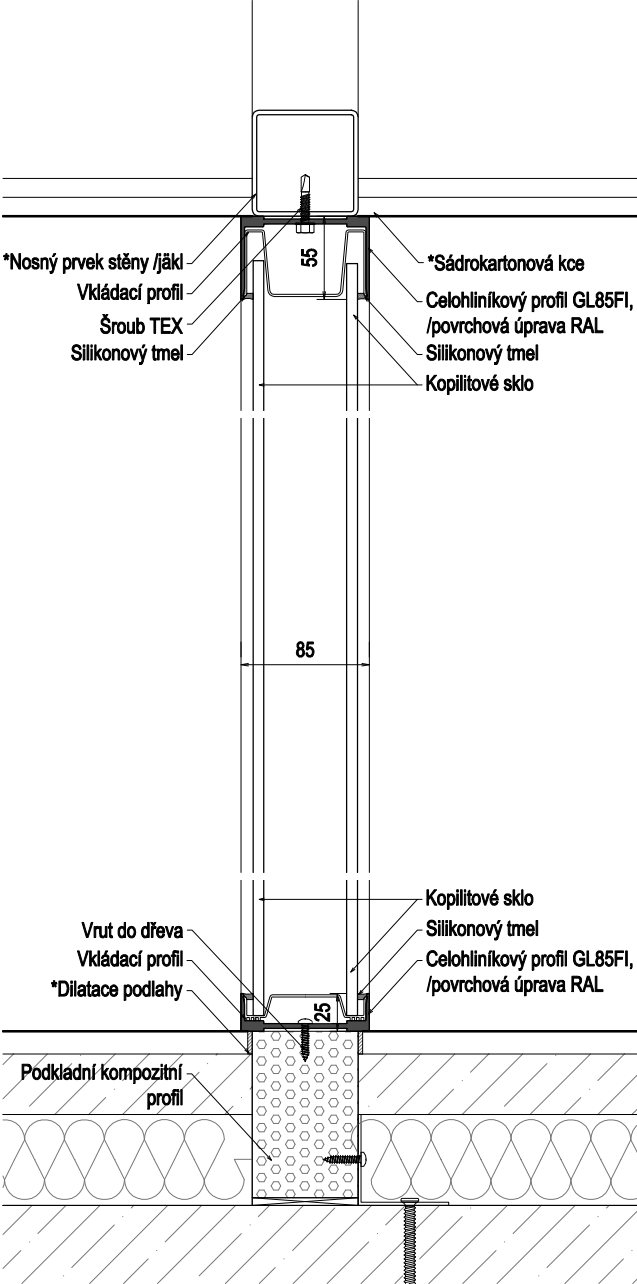

Detail V1.2 (1:5)_přiznaný rám


Detail V2.1 (1:5)

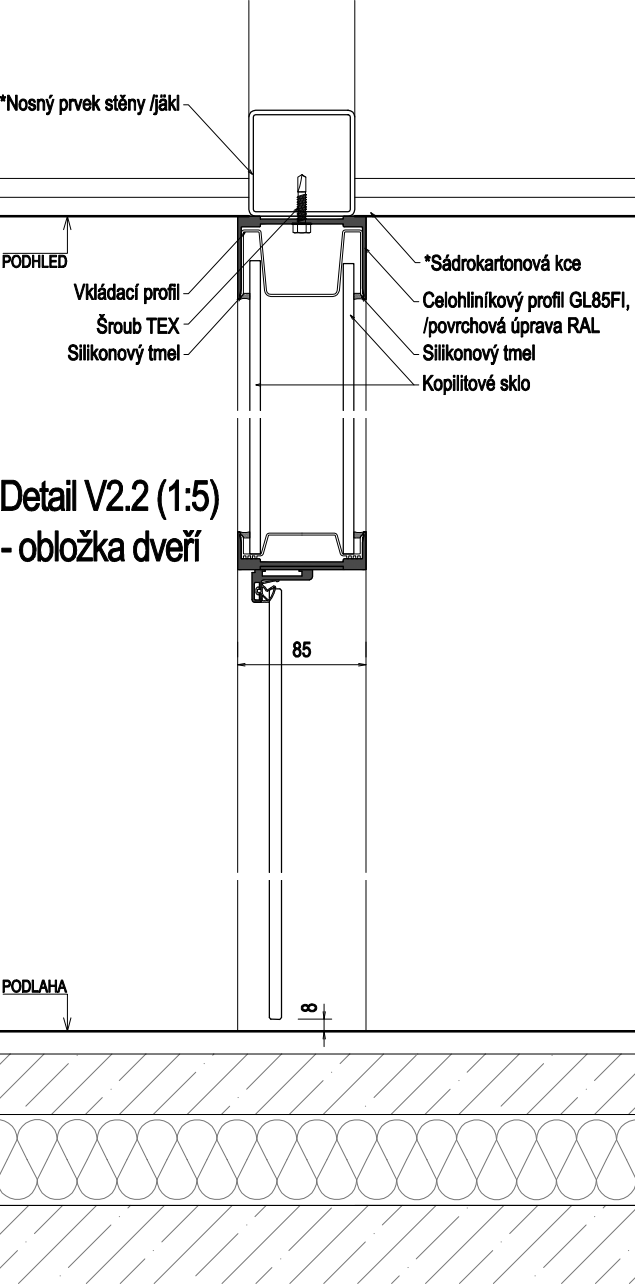

Detail V2.2 (1:5)
- obložka dveří


Detail V2.3 (1:5)

Vzorový detail_částečně přiznaný rám

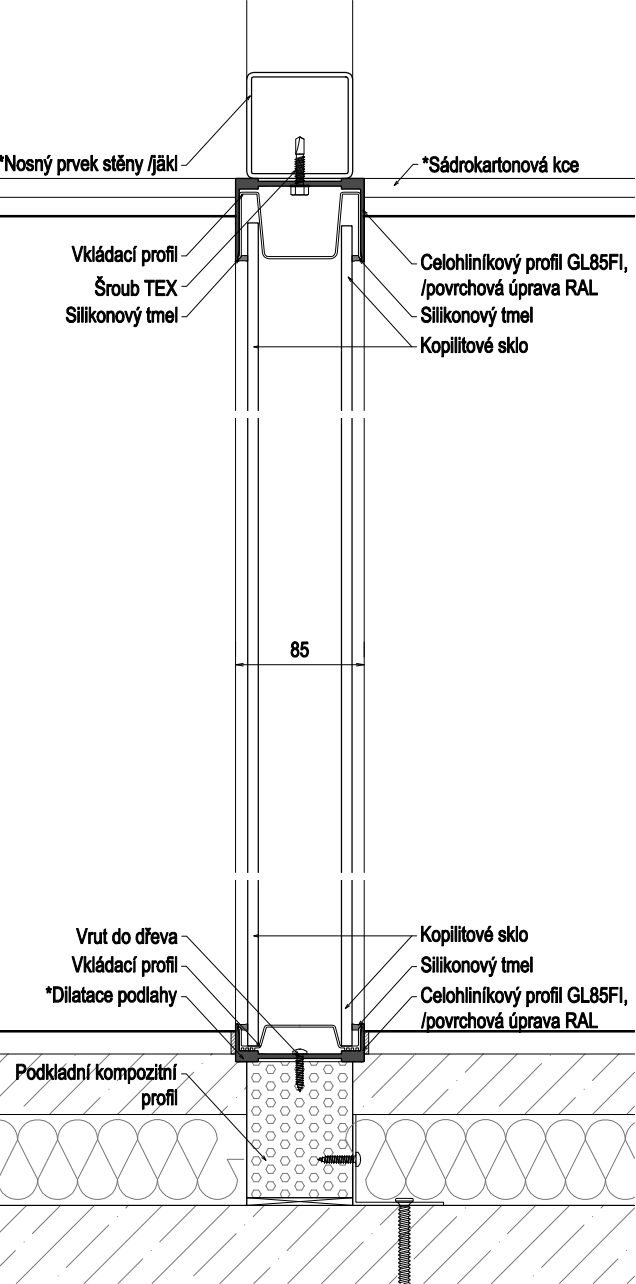

Vzorový detail_částečně přiznaný rám

Vzorový detail_skrýtý rám

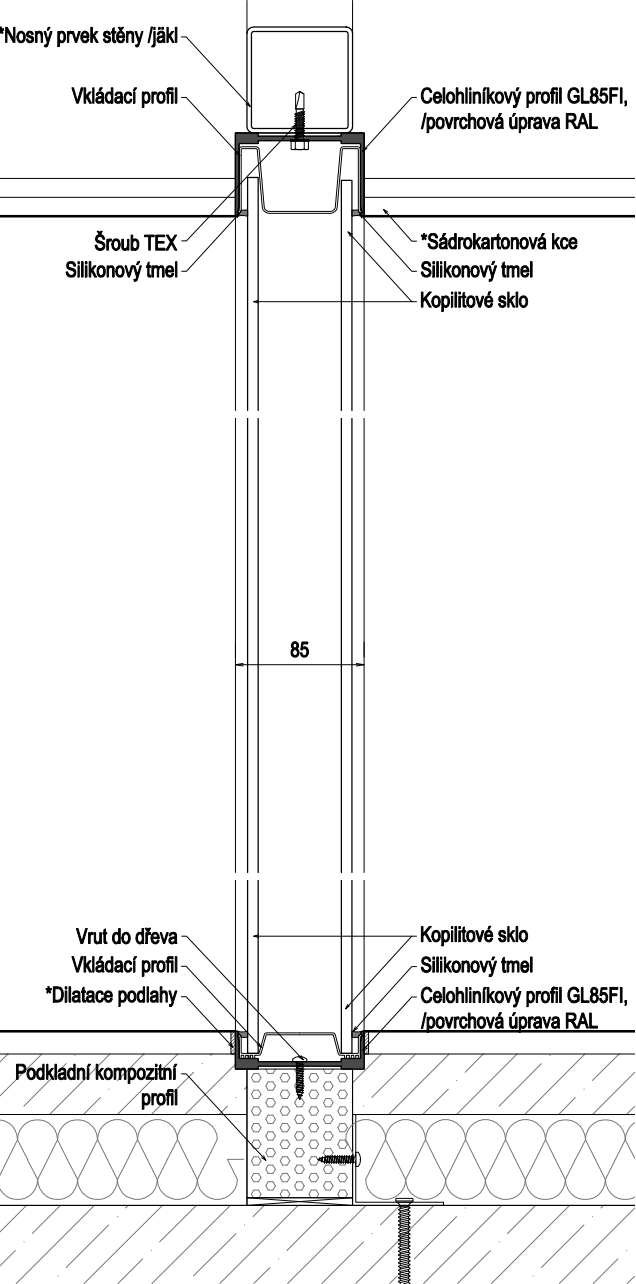

Vzorový detail_skrýtý rám


Příklady realizace




* – není součástí dodávky firmy GLASSlines s.r.o.

Veškerá práva vyhrazena. Tento výkres je a zůstane duševním vlastnictvím projektanta a nesmí být použit celý ani jeho část bez projektantova souhlasu.				
GLASSlines Nemáme produkt, máme řešení...	Název archivního souboru Gl_85_FI.dwg	Vypracoval STH	Číslo zakázky GL_VZOR	Číslo revize 00
	Měřítko 1: 5	Kontroloval VAP	Adresa stavby —	
Zakázka VZOROVÉ DETAILY		Objekt —	Datum 2025-07-08	Počet kusů —
Název — Obsah GL-85-FI DETAILY			Číslo výkresu — skupiny 01.03	


DOPLŇKY: Automatické posklené dveře
Pohled (1:25)

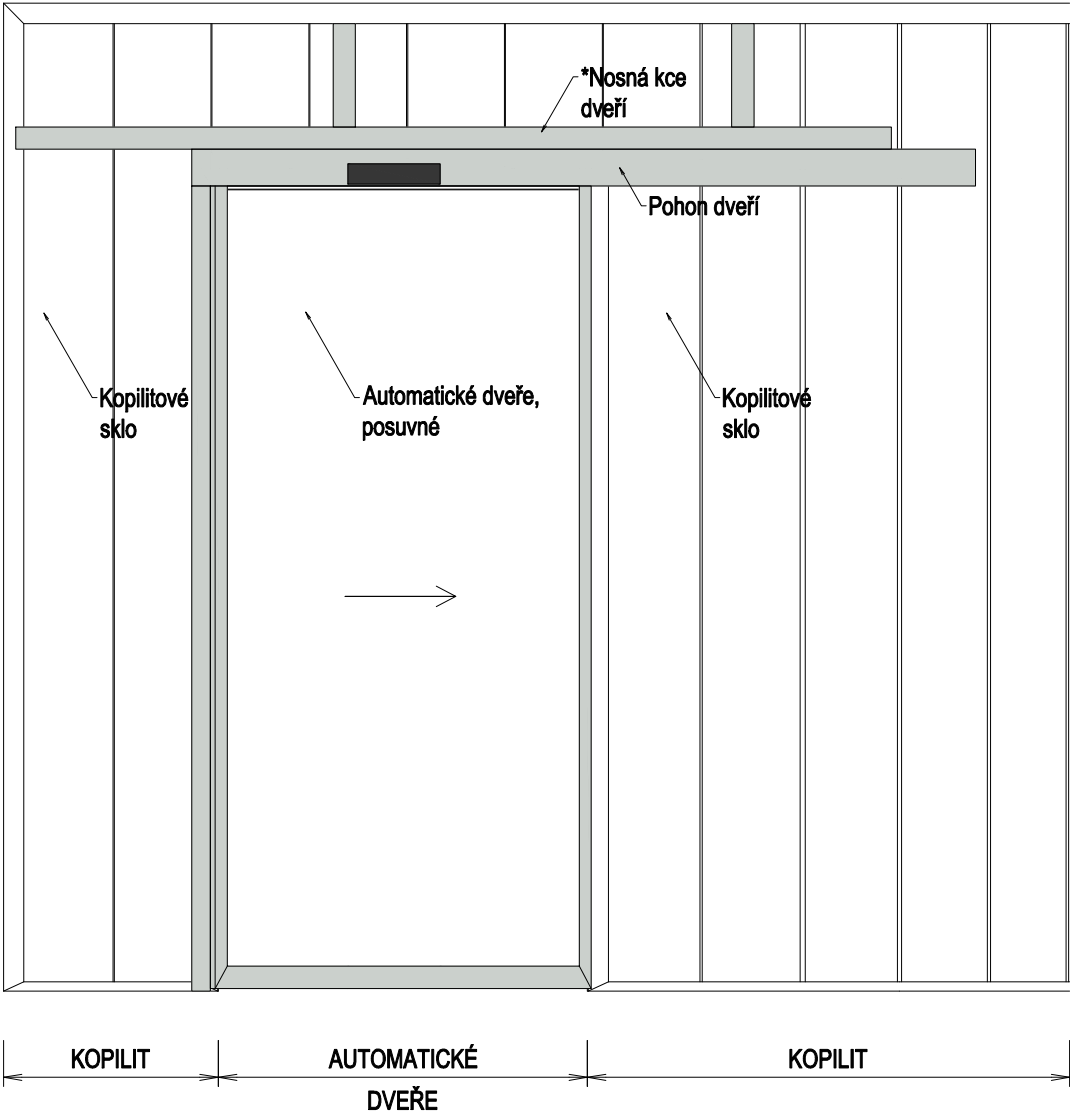


Řez-detail (1:5)

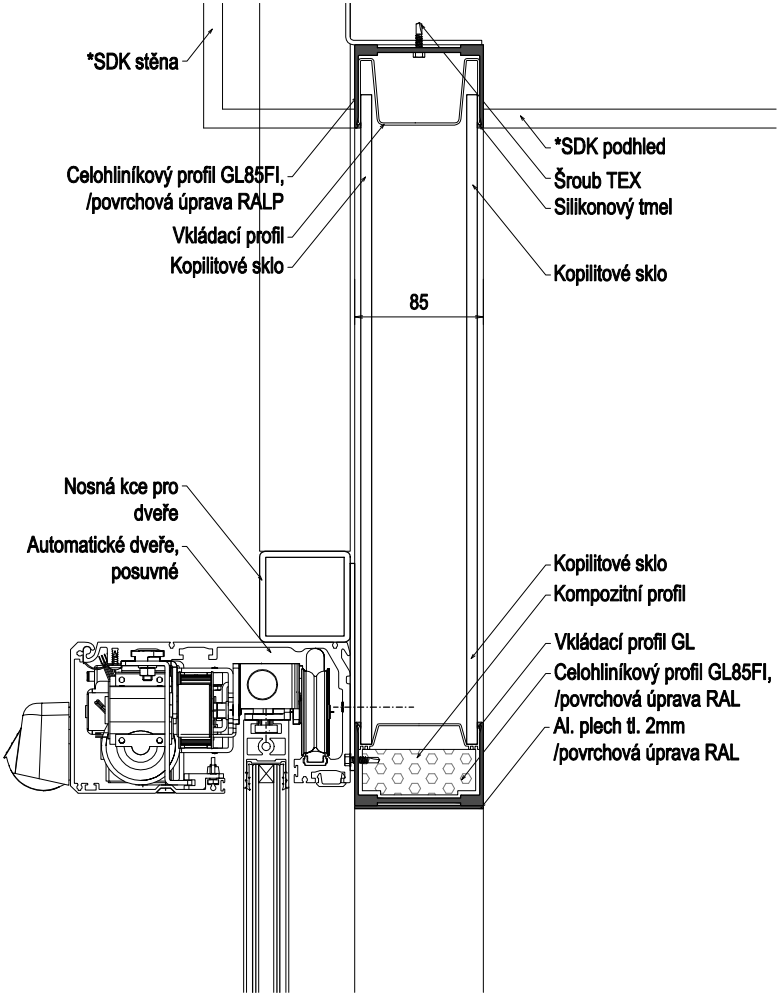

Dveře s dřevěnou zárubní a křídlem
Pohled (1:25)

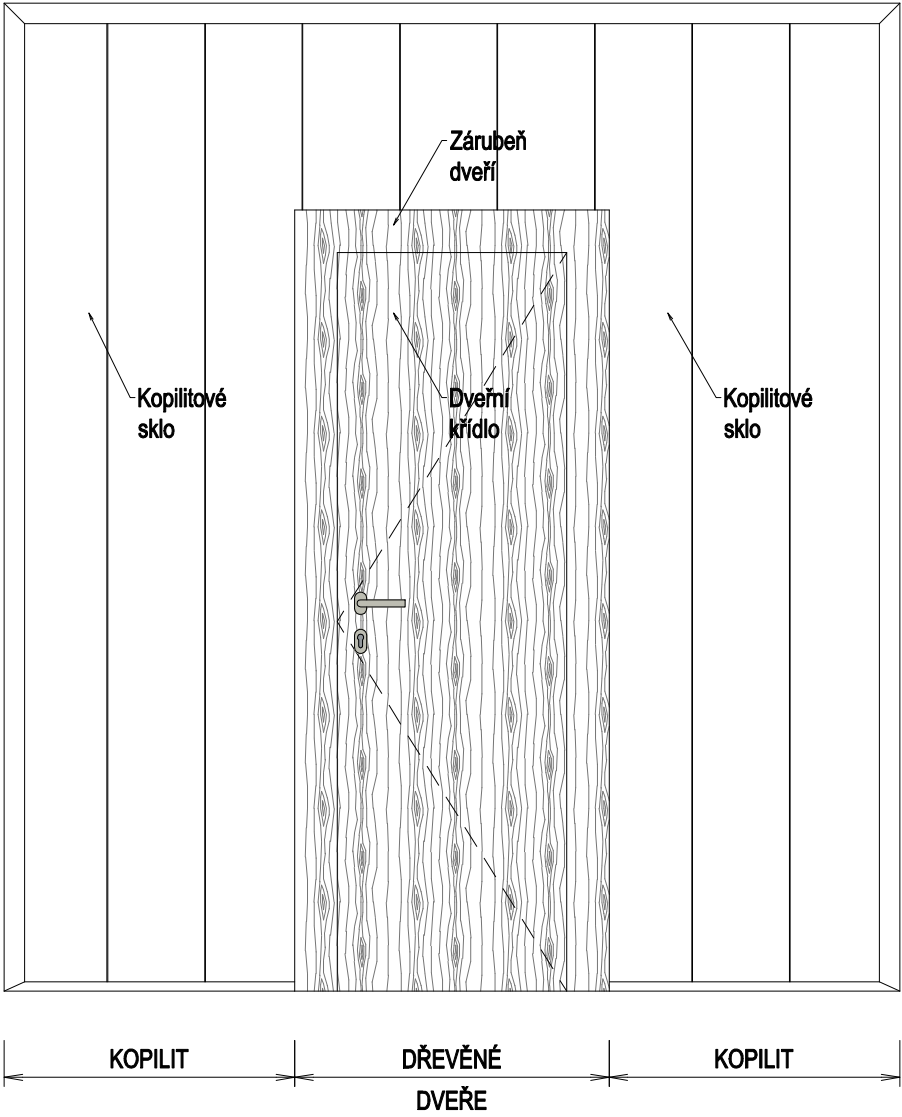

Půdorys (1:25)

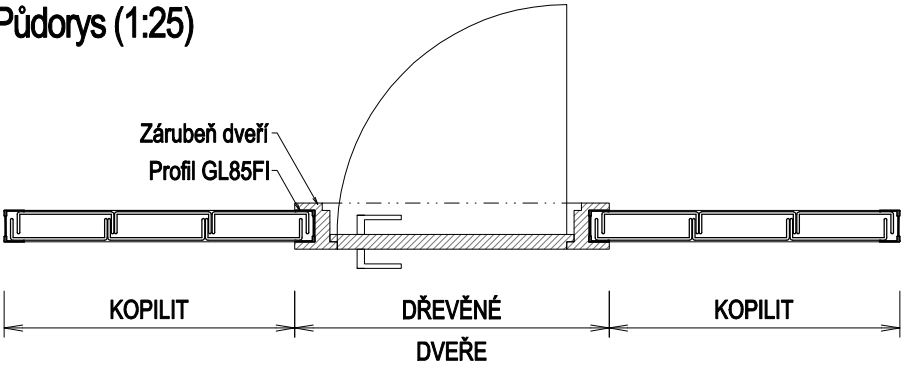


Příklady realizace




* – není součástí dodávky firmy GLASSlines s.r.o.

– Veškerá práva vyhrazena. – Tento výkres je a zůstane duševním vlastnictvím projektanta a nesmí být použit celý ani jeho část bez projektantova souhlasu.				
 Nemáme produkt, máme řešení...	Název archivního souboru GL_85_FI.dwg	Vypracoval STH	Číslo zakázky GL_VZOR	Číslo revize 00
	Měřítko 1:5	Kontroloval VAP	Adresa stavby —	
Zakázka VZOROVÉ DETAILY		Objekt —	Datum 2025-07-08	Počet kusů —
Název – Obsah GL-85-FI DOPLŇKY			Stupeň PD —	
			Číslo výkresu – skupiny 01.04	


DOPLŇKY: Sprchová baterie
Pohled (1:5)

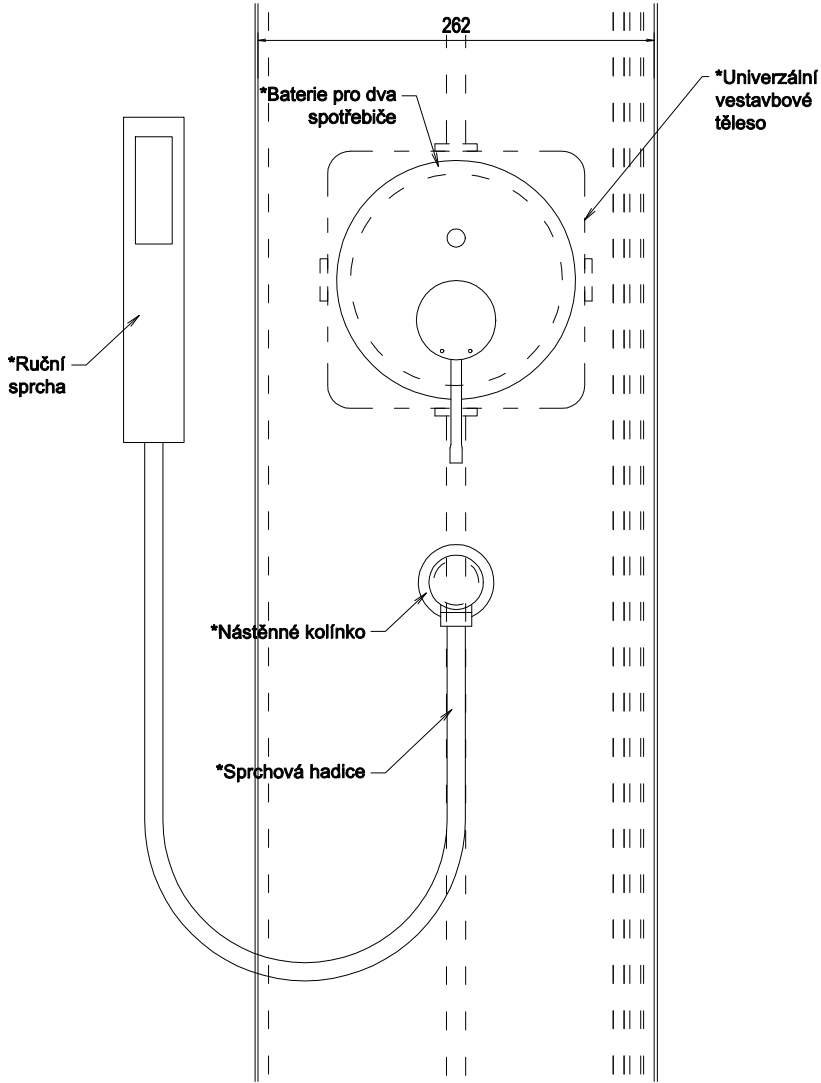


Řez (1:5)

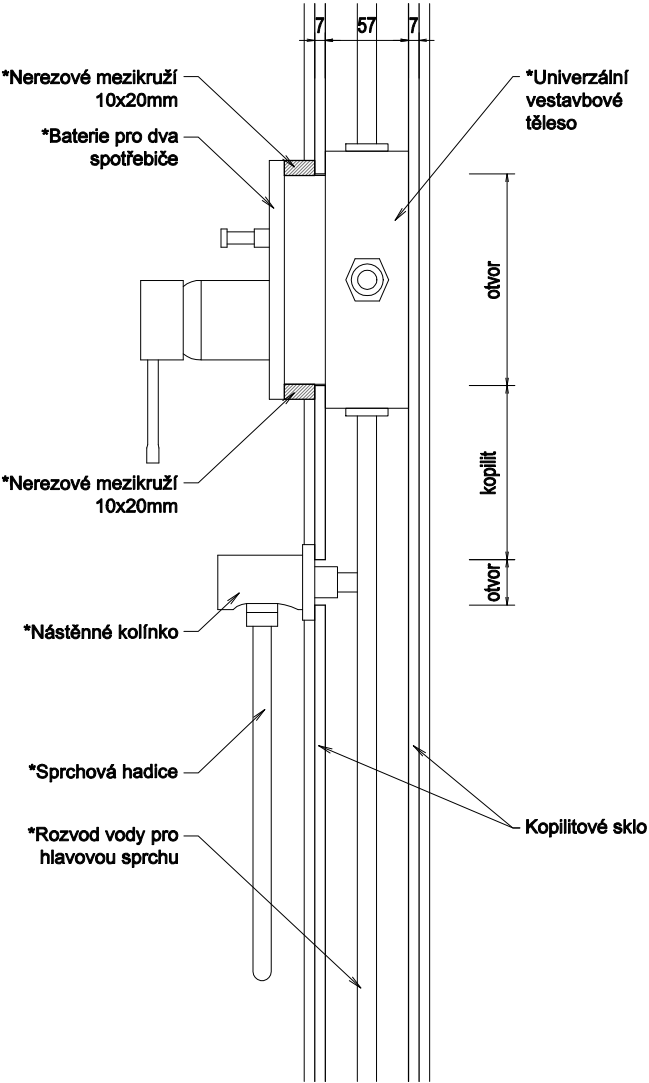


Vypínač / tlačítka
Pohled (1:5)

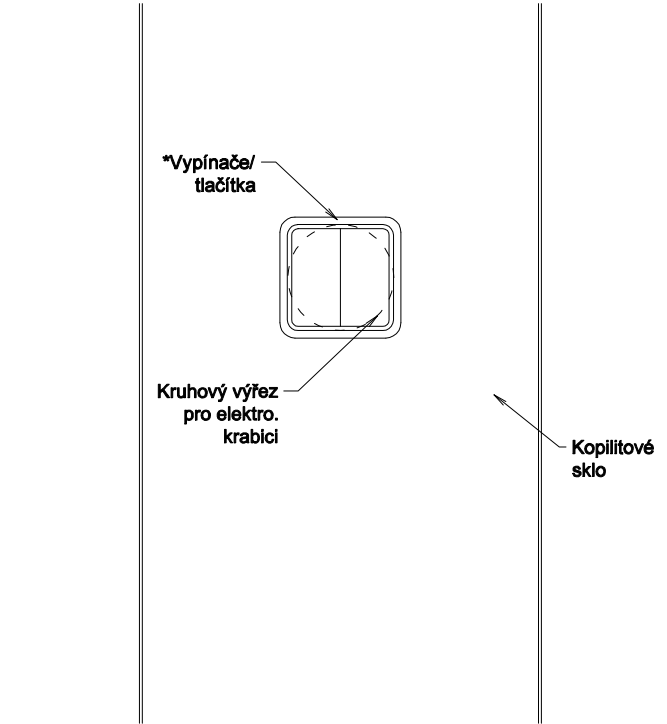

Řez (1:5)

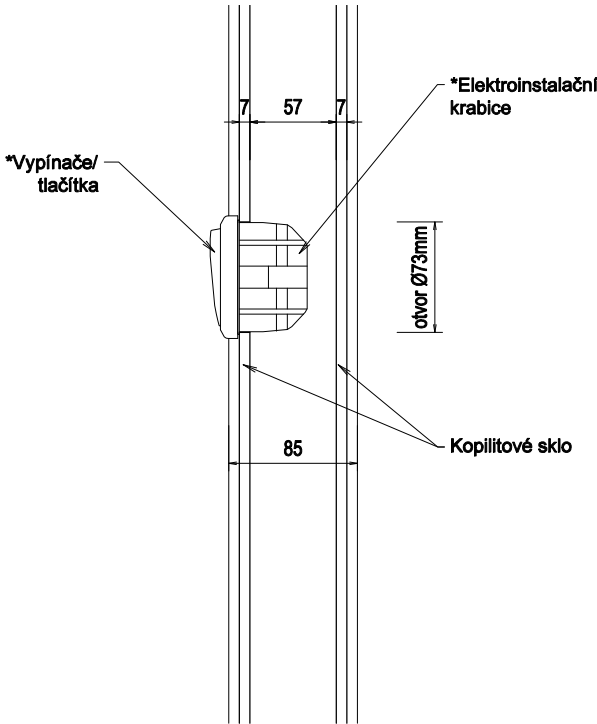


Půdorys (1:5)

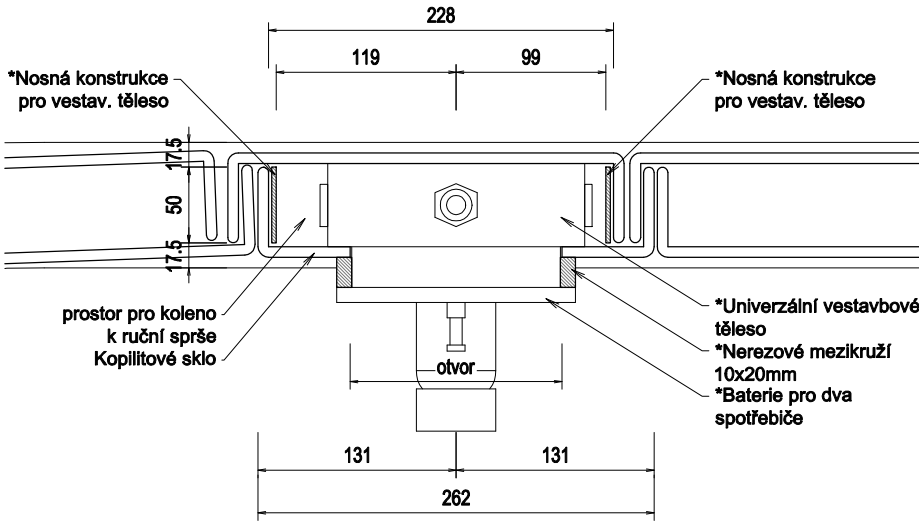

Příklad realizace



Půdorys (1:5)

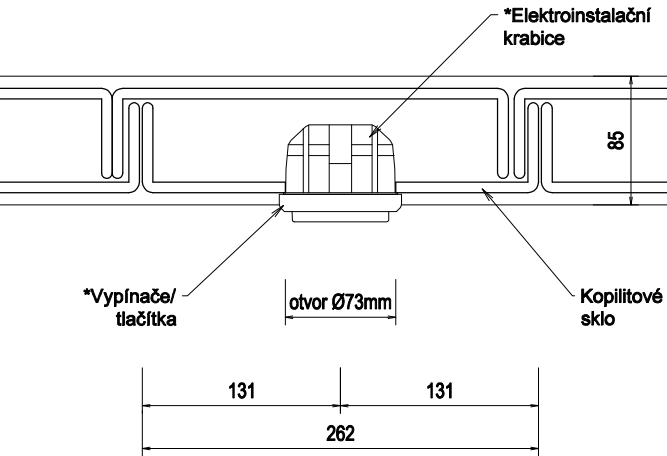

* – není součástí dodávky firmy GLASSlines s.r.o.

Veškerá práva vyhrazena. – Tento výkres je a zůstane duševním vlastnictvím projektanta a nesmí být použit celý ani jeho část bez projektantova souhlasu.				
GLASSlines Nemáme produkt, máme řešení...	Název archivního souboru GL_85_FI.dwg	Vypracoval STH	Číslo zakázky GL_VZOR	Číslo revize 00
	Měřítko 1: 5	Kontroloval VAP	Adresa stavby —	
Zakázka VZOROVÉ DETAILY		Objekt —	Datum 2025–07–08	Počet kusů —
Název – Obsah			Stupeň PD —	
GL-85-FI DOPLŇKY			Číslo výkresu – skupiny 01.05	